


アパート

【東白山台 2LDK】◇角部屋◇軽量鉄骨造◇

セジュールサザンウィンド B 101号

八戸市東白山台2-23-10

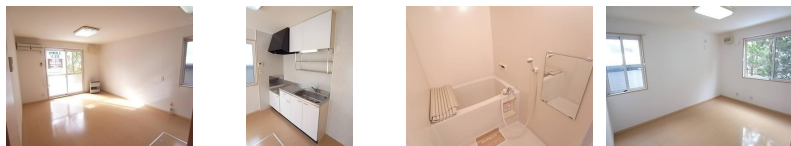

【D-Room 大和ハウス】連帯保証人不要☆

月額賃料 **55,000円** 間取り **2LDK**

態様	媒介	坪単価	
交通	J R 八戸線本八戸駅までバス20分 東白山台バス停まで徒歩6分		
敷金		礼金	60,500円
共益費	4,500円	仲介料	60,500円
管理費		契約	2年毎の更新

間取り詳細	LDK11.5 洋6 洋6		
坪数	16.26坪	占有面積	53.76㎡
築年月日	2004年02月	構造	軽量鉄骨造
物件の階数	1階	入居可能日	即入居可能
保険	家財保険 加入不要 (補償制度付き)		
駐車場	1台無料 2台目3,300円 (税込)	ペット	不可
バス	シャワー 追い焚き 浴室乾燥	トイレ	水洗 シャワートイレ
学区 (小)	白山台小学校 (230m)	学区 (中)	白山台中学校 (1400m)
設備	エアコン、TVドアホン、物置、洗面台、FF暖房 (灯油)		
備考	初回保証料35000円、月額保証料賃料等総額の1%+800円/月(その他商品あり) クリーニング費 71,500円		

※図面・設備等が現況と異なる場合には現況優先とさせていただきます。また、実際の間取りは図面と反転する場合があります。


はちのへの住まい情報
有限会社 アルプス不動産
 青森県知事免許 (9) 第2352号

〒039-1165 青森県八戸市石堂一丁目30-9
 平日：9:30~17:30 土日：9:30~15:30 (火曜日・祝日定休)
<https://www.alps-fd.co.jp/>

お問い合わせはお気軽に

0178-29-3205



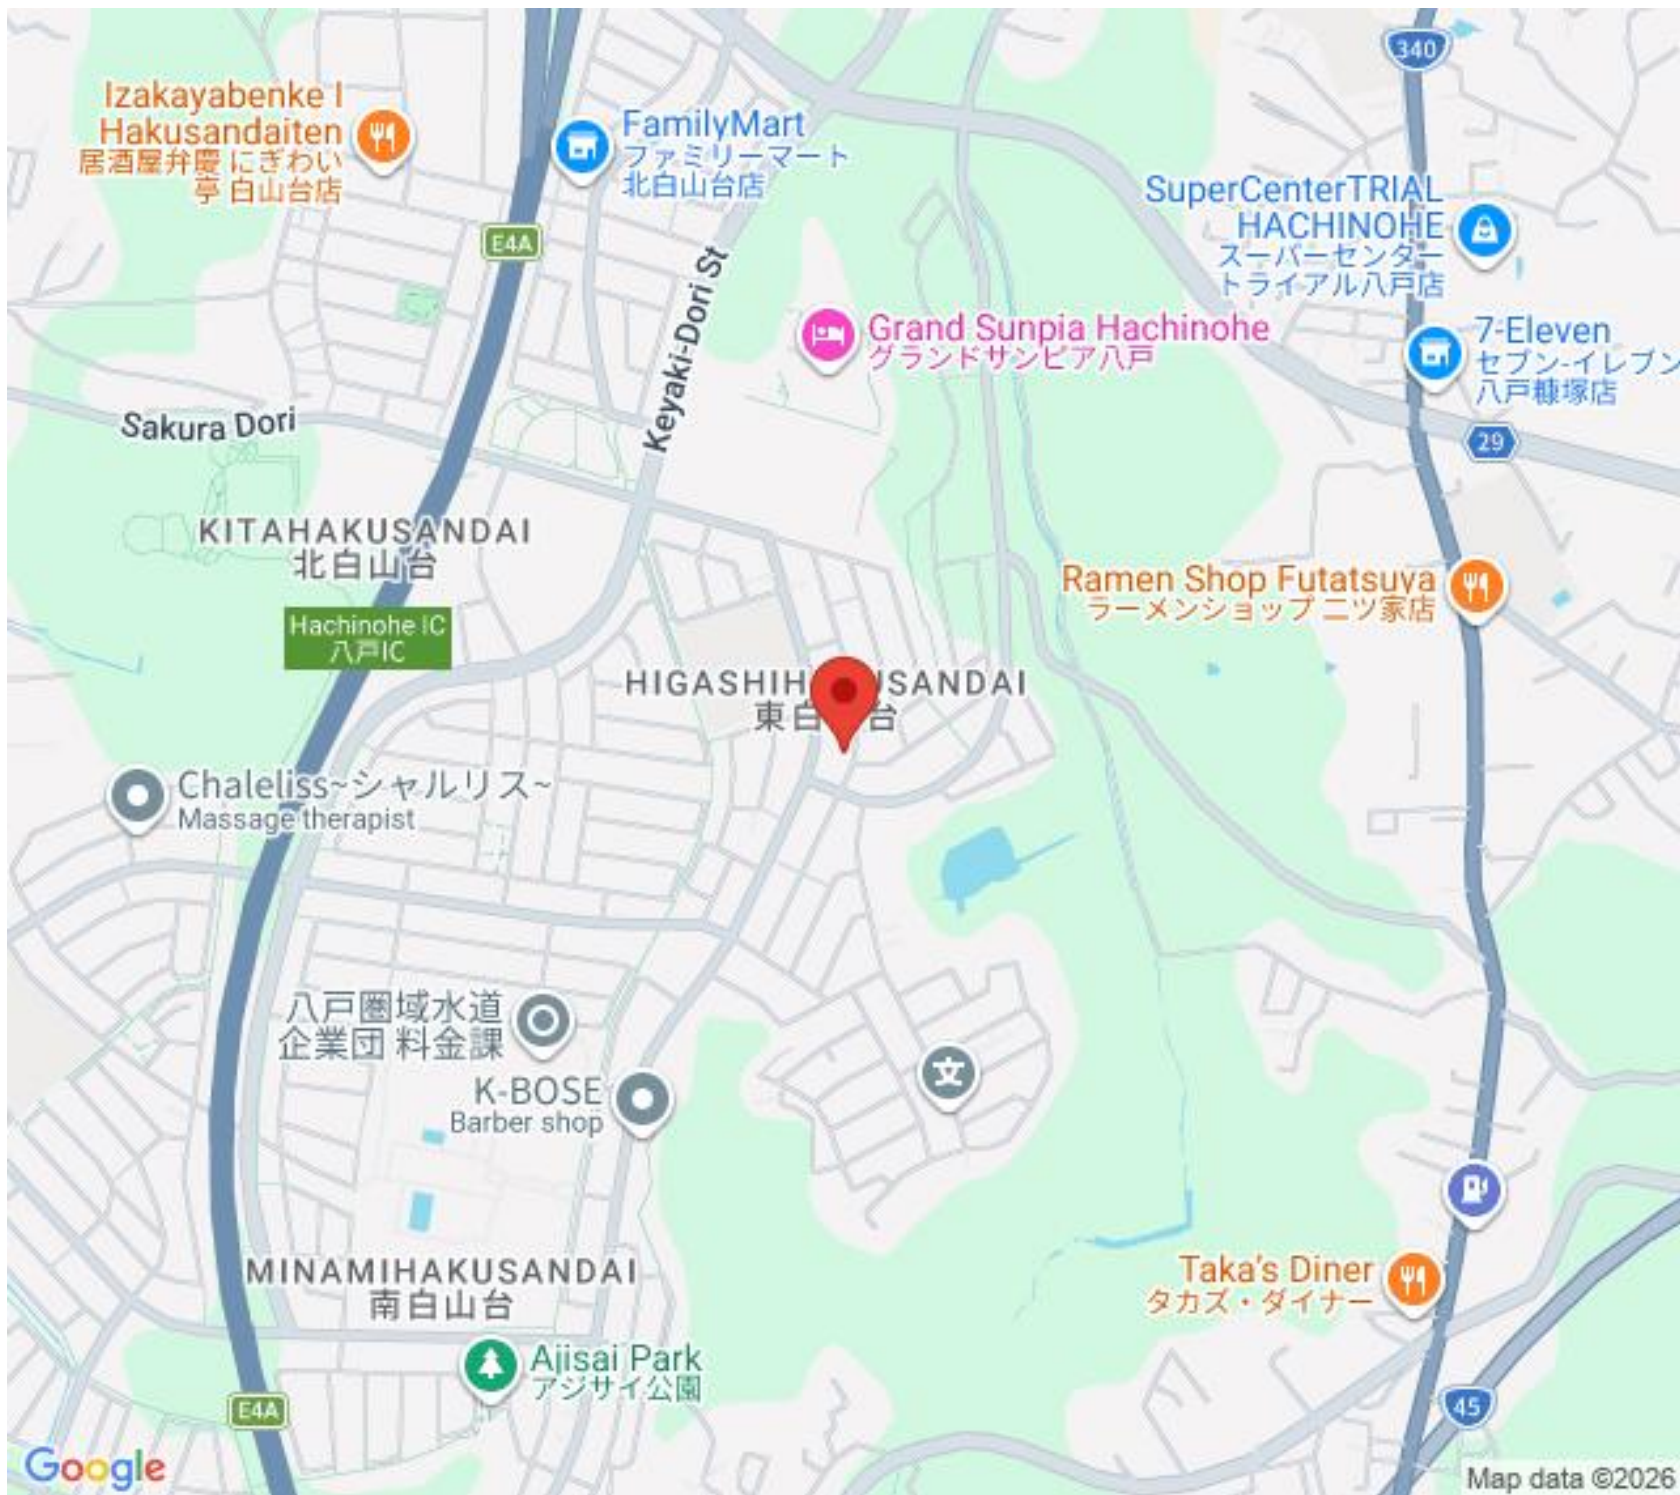

Izakayabenkei
Hakusandaiten
居酒屋弁慶にぎわい亭 白山台店

FamilyMart
ファミリーマート 北白山台店

SuperCenter TRIAL
HACHINOHE
スーパーセンター トライアル八戸店

Grand Sunpia Hachinohe
グランドサンピア八戸

7-Eleven
セブン-イレブン 八戸榎塚店

Sakura Dori

KITAHAKUSANDAI
北白山台

Hachinohe IC
八戸IC

HIGASHIHAKUSANDAI
東白山台

Ramen Shop Futatsuya
ラーメンショップニツ家店

Chaleliss~シャルリス~
Massage therapist

八戸圏域水道
企業団 料金課

K-BOSE
Barber shop

MINAMIHAKUSANDAI
南白山台

Ajisai Park
アジサイ公園

Taka's Diner
タカズ・ダイナー